


План меж земельної ділянки


Кадастровий номер
земельної ділянки

1210100000:03:210:0012

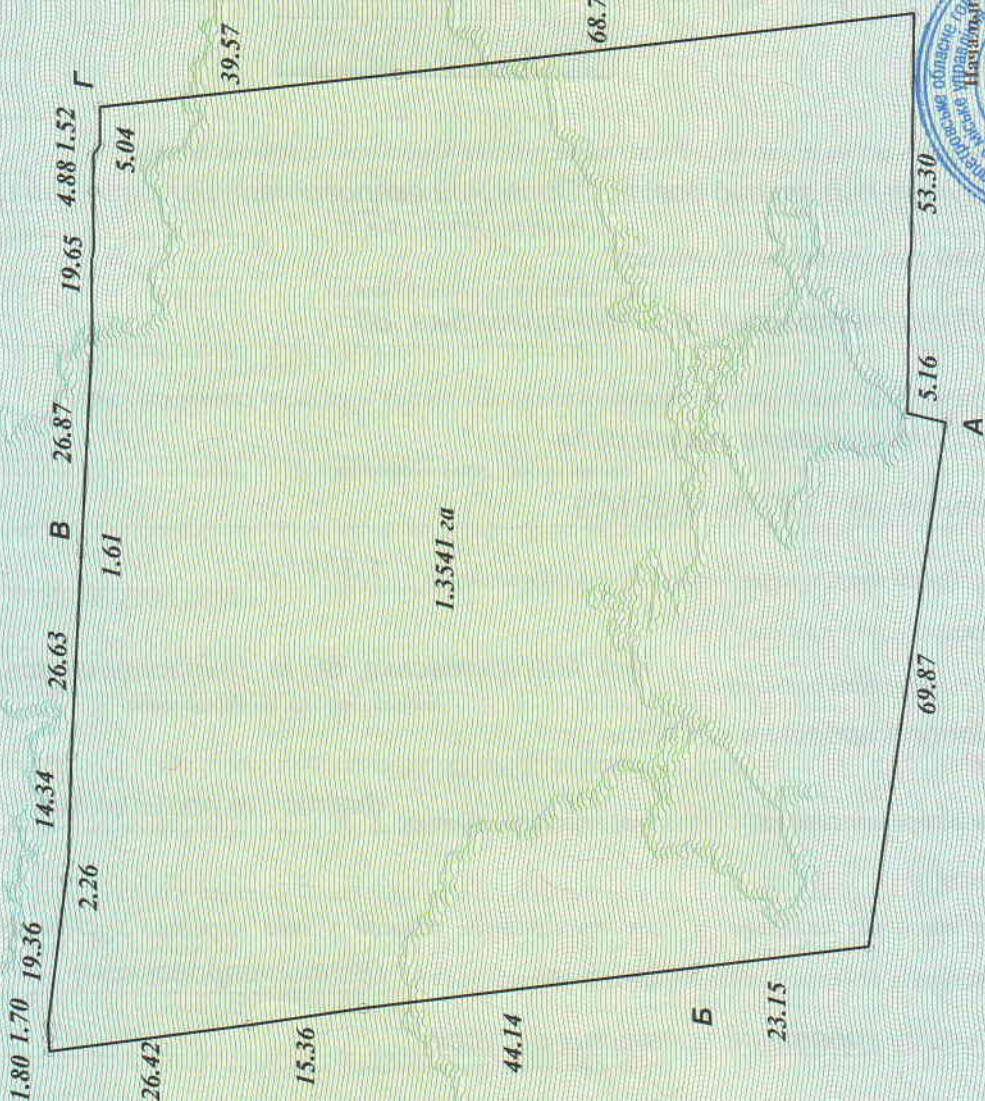

ОПИС МЕЖ

- А - Б ЗАТ компанія "Приват Інтертрейдинг" 44.14
- Б - В землі міської ради
- В - Г гр. Рожковський В.Ф.
- Г - А землі міської ради

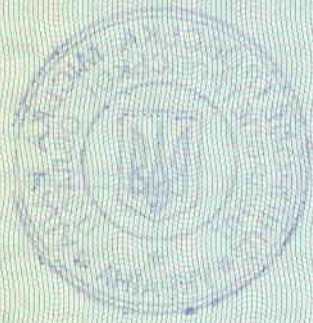

Дніпропетровського міського управління (міщл) земельних ресурсів



С.Ю. Бачев
(прізвище)

Масштаб 1: 1000